


TEIL A: Planzeichnung

in der Fassung vom 18.8.2011

1. Änderung Bebauungsplan L 21 „Industriegebiet 1 an der A 30“

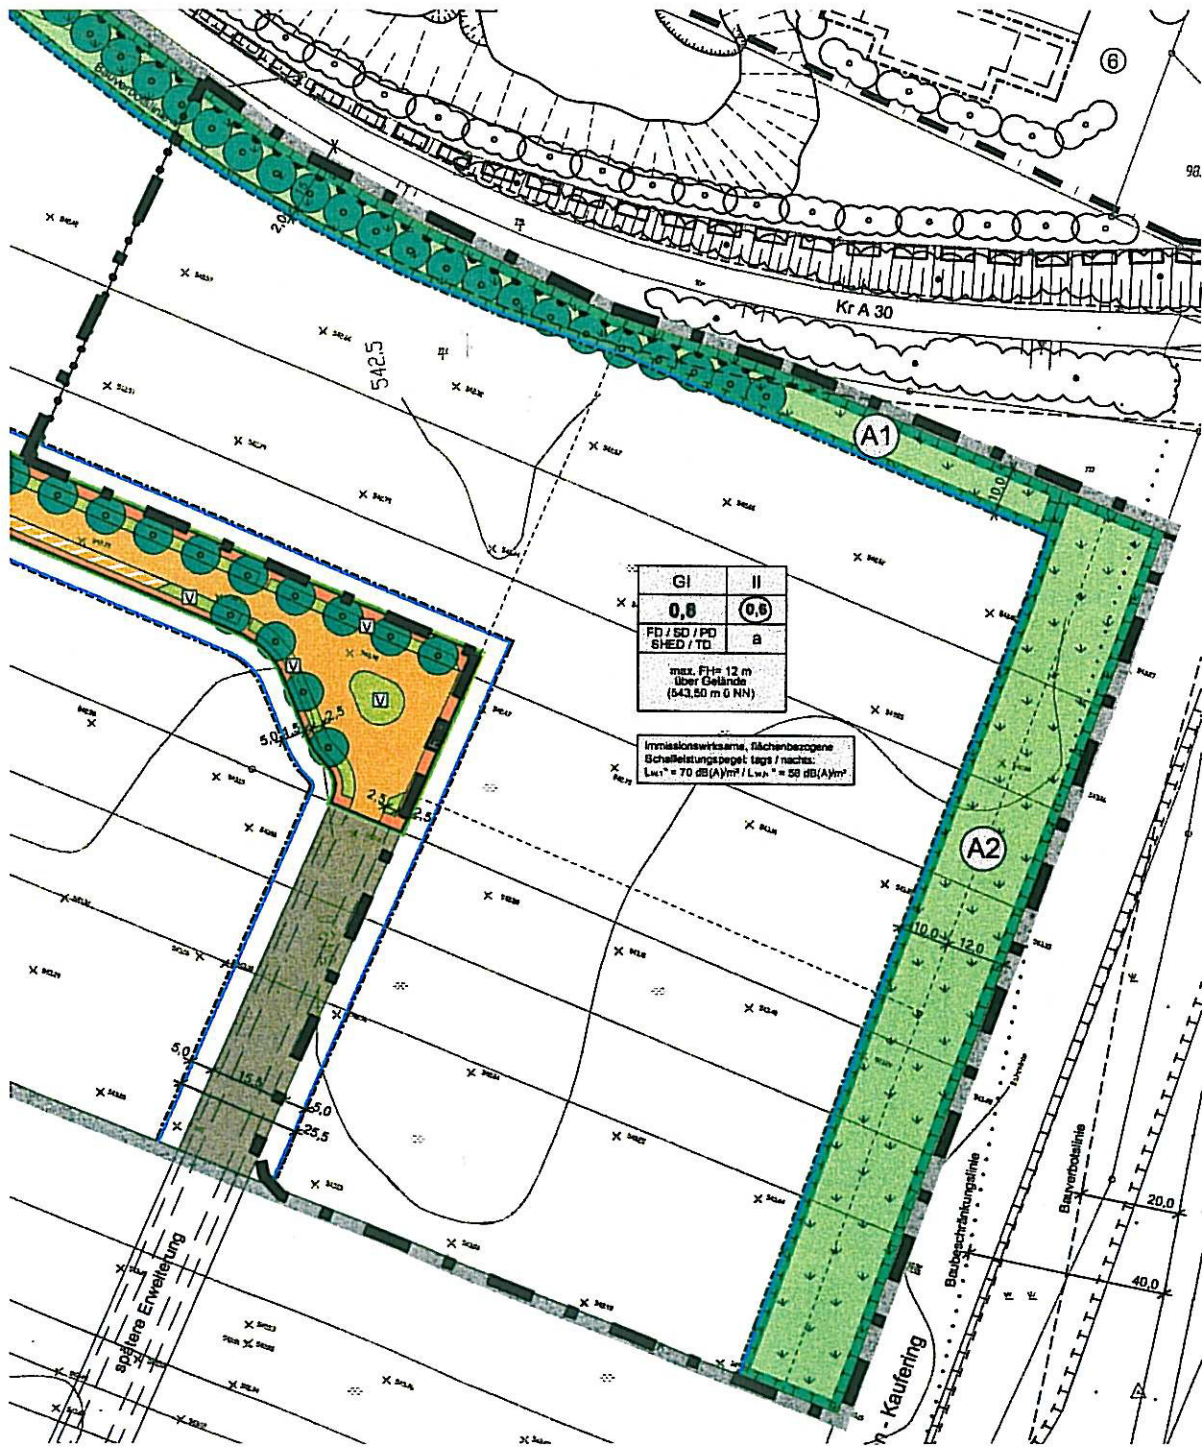

ZEICHENERKLÄRUNG

 Grenze des räumlichen Geltungsbereichs

 Geschossflächenzahl

0,8 Grundflächenzahl

 Baugrenze