


20.03.2023

Anlage zum Aufstellungsbeschluss gem. § 2 Abs. 1 BauGB
Aufstellung des Bebauungsplanes Nr. 20 - Geltungsbereich

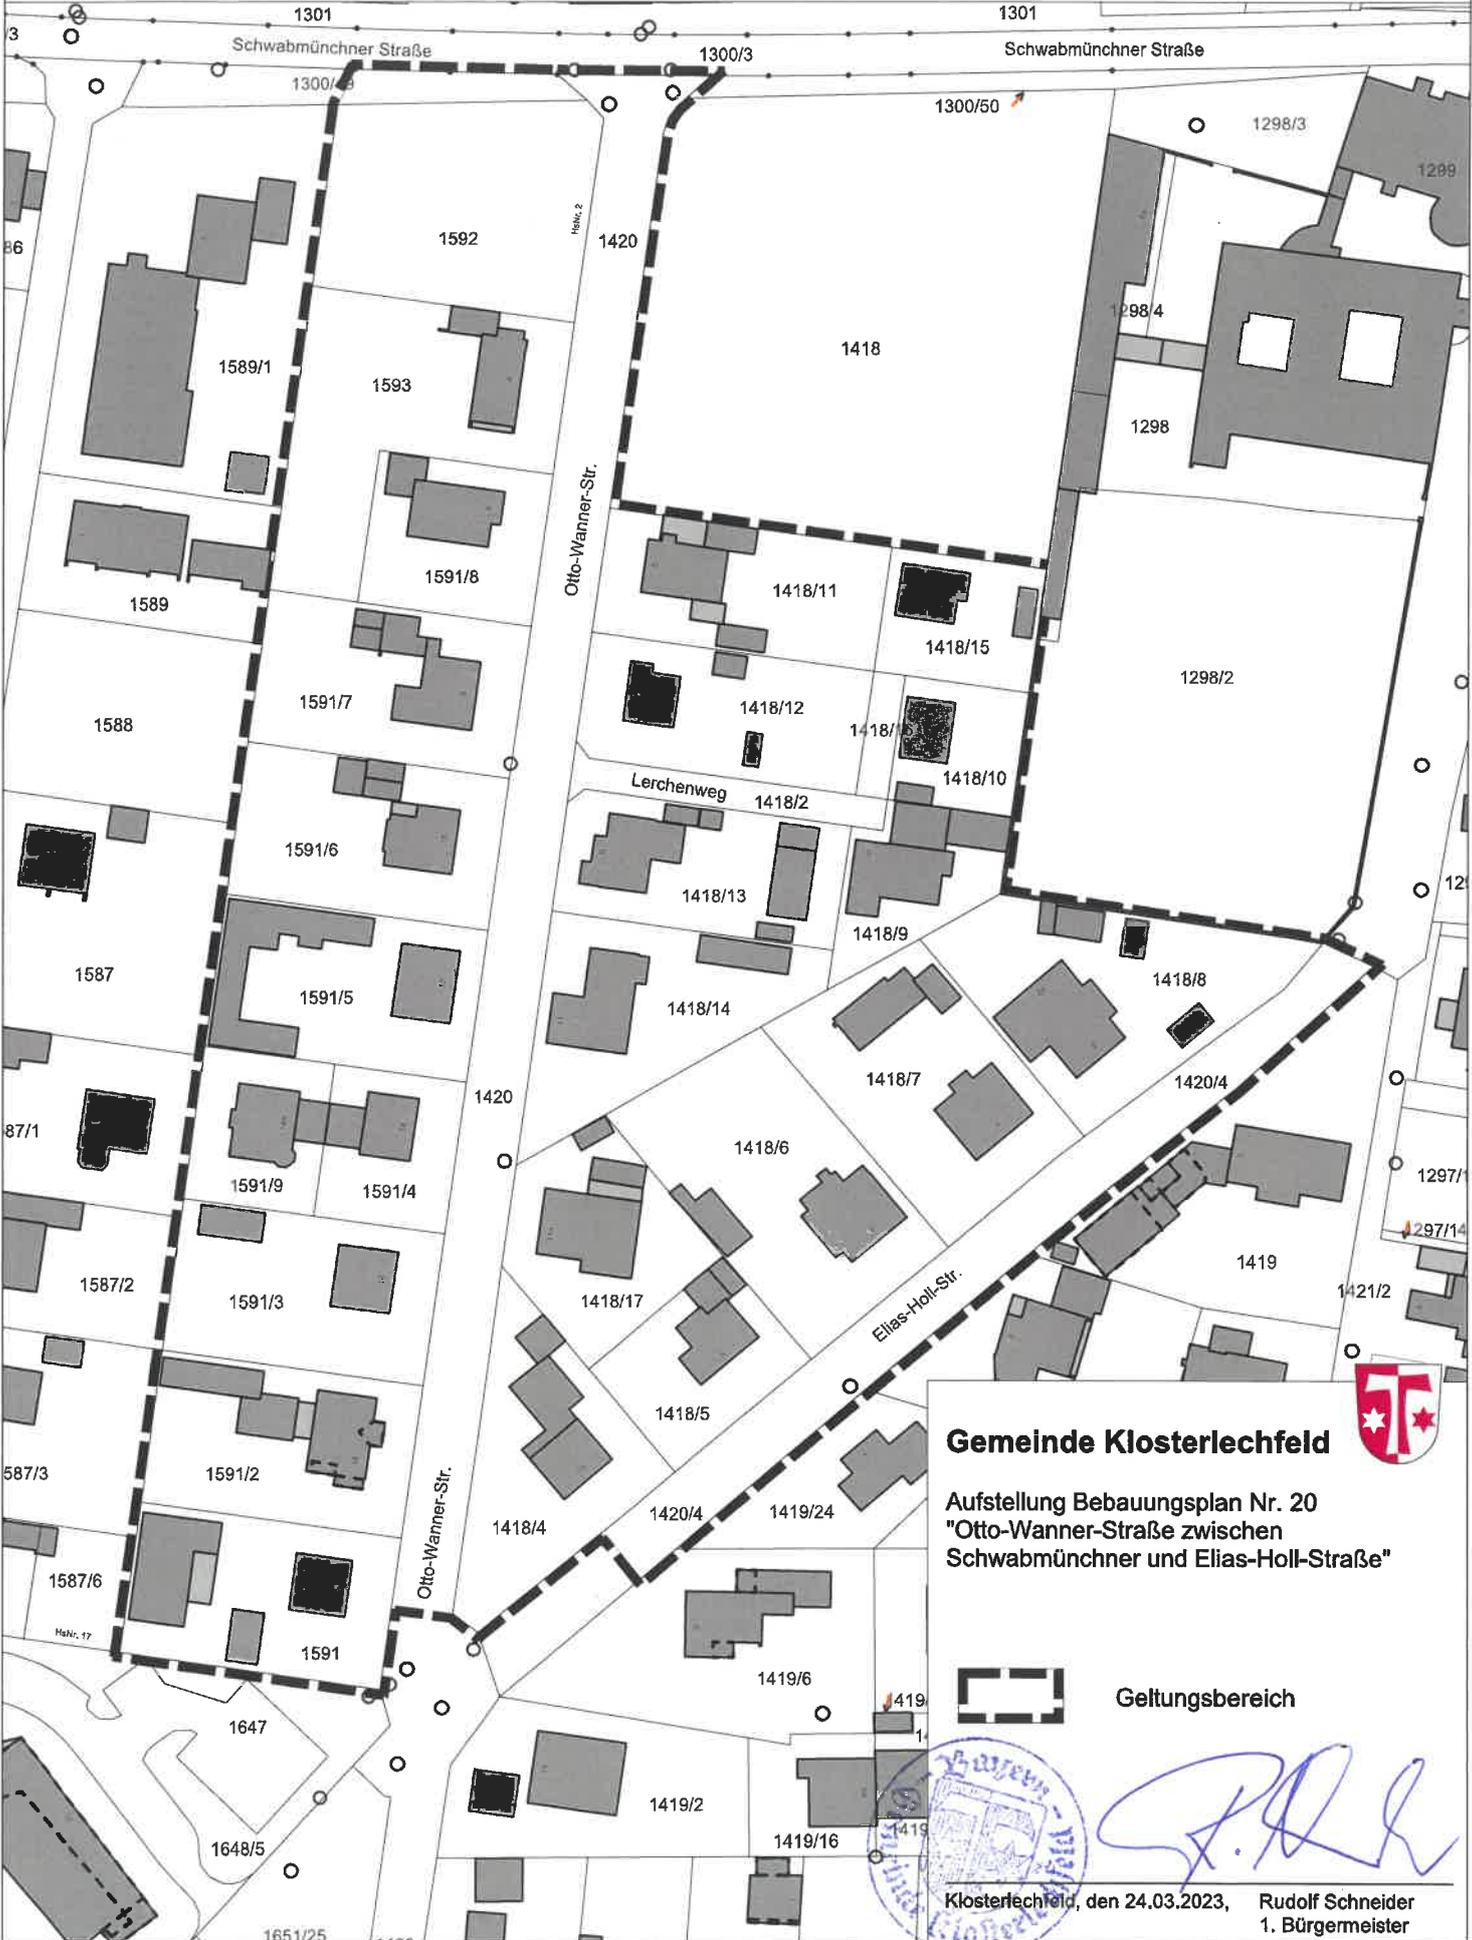

Gemeinde Klosterlechfeld



Aufstellung Bebauungsplan Nr. 20
"Otto-Wanner-Straße zwischen
Schwabmünchner und Elias-Holl-Straße"



Geltungsbereich



Klosterlechfeld, den 24.03.2023, Rudolf Schneider
1. Bürgermeister