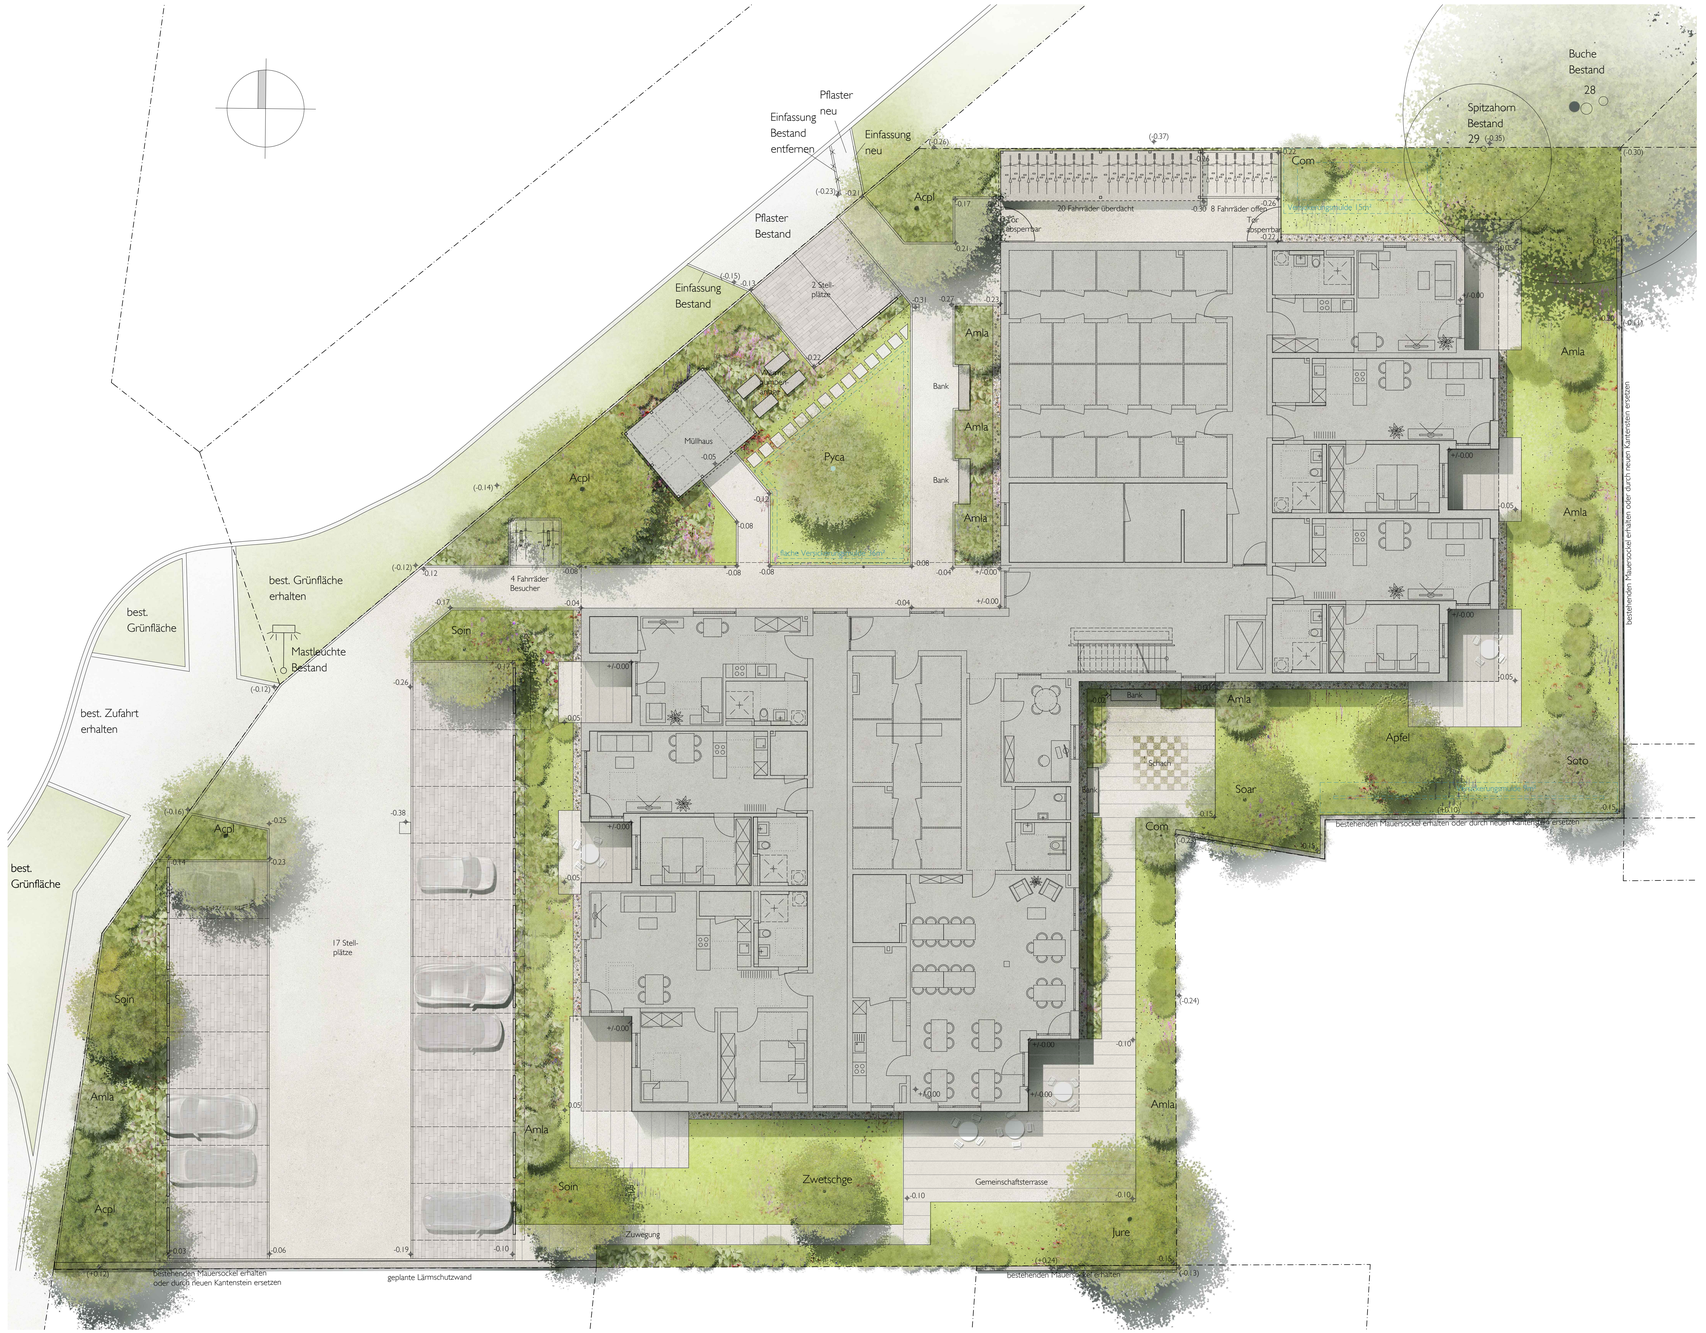

LEGENDE:

1. GEHÖLZBESTAND ZU ERHALTEN:

Nr.	Deutscher Name	Botanischer Name	Höhe | Kronendurchmesser | Stammumfang in M |
28	Buche	Fagus sylvatica	20 | 15 | 2-st. 1,96+1,26
29	Spitz-Ahorn	Acer platanoides	12,5 | 6,5 | 0,77

2. GEHÖLZE NEU ZU PFLANZEN:

2.1 Bäume und Solitärsträucher:

Acpl	4	Acer platanoides H. 3xv, mDb 18-20	Spitz-Ahorn
Jure	1	Juglans regia H. 3xv, mDb 18-20	Walnuss
Pyca	1	Pyrus calleryana 'Chanticleer' 3xv, mDb 18-20	chin. Wild-Birne
Soar	1	Sorbus aria H. 3xv, mDb 18-20	Mehlbeere
Soin	3	Sorbus intermedia H. 3xv, mDb 18-20	schwedische Mehlbere
Soto	1	Sorbus torminalis H. 3xv, mDb 18-20	Elsbeere
Apfel	1	Apfel 'Kaiser Wilhelm' H. 3xv, mDb 14-16	
Zwetschge	1	Zwetschge 'Hauszwetschge' H. 3xv, mDb 14-16	
Amla	9	Amelanchier lamarckii Sol. 3xv, mB 3-4 Tr, 200-250	Felsenbirne
Com	2	Cornus mas Sol. 3xv, mB 175-200	Kornelkirsche

2.2 Zier- und Decksträucher wie:

Größe mind.: v.Sträucher 4 Tr. 60-100 (außer Strauchrosen als Cont. 3l)

Cornus sanguinea	Blut-Hartriegel
Deutzia hybrida 'Mont Rose'	Deutzie
Kolkwitzia amabilis	Kolkwitzie
Ligustrum vulgare	Liguster
Lonicera xylosteum	Heckenkirsche
Philadelphus coronarius	Bauernjasmin
Rosa rubiginosa	schottische Zaunrose

2.3 Bodendecker wie:

Epimedium perr. 'Frohnleiten'	Elfenblume	10 St./m²
Geranium macr. 'Spessart'	Storchenschnabel	9 St./m²
Geranium x magnificum	Pracht-Storchensch.	9 St./m²
Hypericum calycinum	Johanniskraut	8 St./m²
Rosa 'Immensee'	Rose	2 St./m²
Rosa 'Swany'	Rose	4 St./m²
Lavandula angustifolia	Lavendel	5 St./m²

3. MÜLL:

Bewohner in der Anlage ca. 50 Personen

Müllaufkommen:

Restmüll pro Person und Woche ca. 20 l x 50 Personen	ergeben	ca. 1.000 l / Woche
Papier pro Person und Woche ca. 10 l x 50 Personen	ergeben	ca. 500 l / Woche
Wertstoffe pro Person und Woche ca. 10 l (ab 2025) x 50 P.	ergeben	ca. 500 l / Woche
Biomüll pro Person und Woche ca. 4 l	ergeben	ca. 200 l / Woche

Anzahl der Mülltonnen:

Restmüll Leerung wöchentlich ergibt	1 1.100-l-Container
Papier Leerung 2-wöchentlich ergibt	1 1.100-l-Container
Wertstoffe Leerung 2-wöchentlich ergibt	1 1.100-l-Container
Biomüll Leerung 2-wöchentlich ergeben	2 240-l-Tonne

Es ist ein Müllhaus mit ausreichend Reserven und Platz für maximal 5 1.100-l-Container und 2 240-l-Tonnen geplant.

4. SIGNATUREN:

- geplante Gebäude
- Belag geplant wie Betonpflaster
- Belag geplant wie Betonpflaster mit Sickerfuge
- Belag geplant wie Betonplatten
- Traufstreifen Rollkies
- Gebrauchsrasen
- Grundstücksgrenze (Einzäunung wie Maschendraht 1.0 m)
- Höhen Bestand
- Höhen geplant

Bauvorhaben:

Neubau Betreutes Wohnen an der Elias-Holl-Straße

Elias-Holl-Str. 9 und 13
in Klosterlechfeld
Flurnummer 1419/2 und 1419/6

Bauherr / Antragsteller:
Layer Haus AG
Ferdinand-Wagner-Str. 10
86830 Schwabmünchen

Planverfasser:

Dipl.-Ing. (FH) Mathias Wolf
Landschaftsarchitekt BDLA
Münchner Straße 13
82256 Fürstenfeldbruck

Telefon 08141 92050
Fax 08141 92060
Email info@landschaftsarchitekt-wolf.de
HP www.landschaftsarchitekt-wolf.de

Planinhalt: Freiflächengestaltungsplan Maßstab: 1:100

Datum: 09.12.2024 Geändert: Gezeichnet: MW

Plannummer: 1131.4.2 Index: c Status: freigegeben

Mathias Wolf
LANDSCHAFTSARCHITEKT