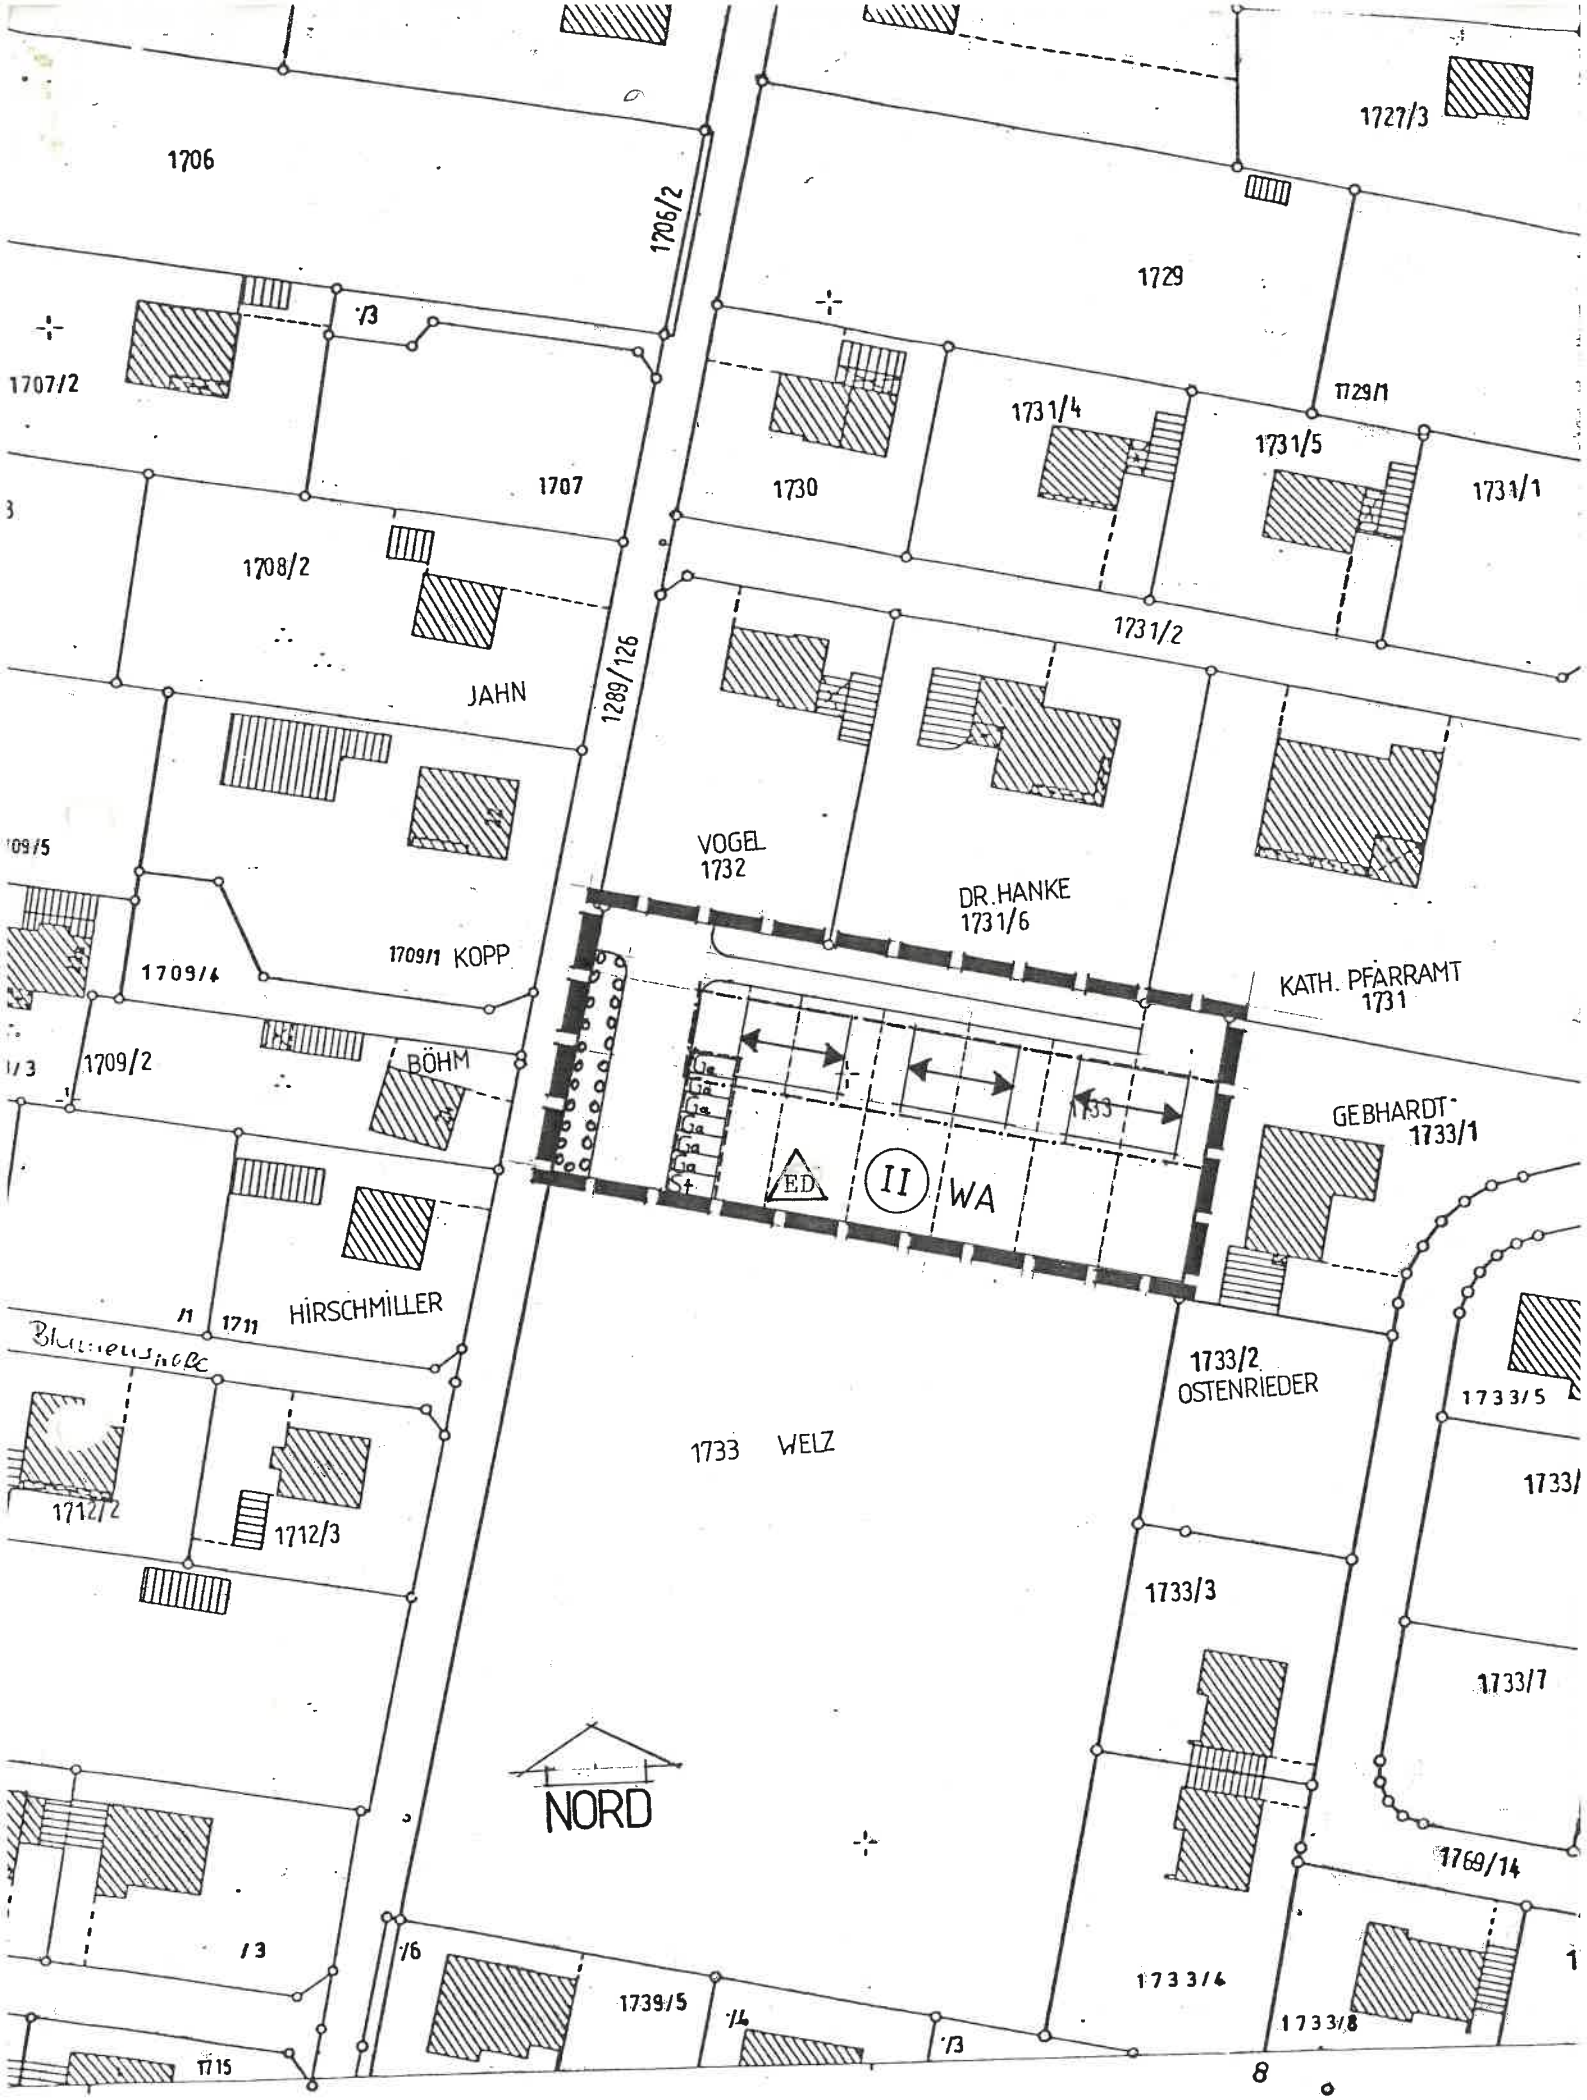

Planzeichnung zum Geltungsbereich der 3. Änderung des Bebauungsplanes Nr. 4 - Baugebiet "Fadini".

M. 1:1000

Planfertigung : 28.10.1983

Verwaltungsgemeinschaft

Zeichenerklärung

Zur 3. Änderung des Bebauungsplanes für die Flur Nr. 1733, Gemarkung Untermeitingen

1. Zeichenerklärung für die Festsetzungen:

WA	= Allgemeines Wohngebiet
(II)	= 2 Vollgeschosse zwingend
ED	= nur Einzel-Doppelhäuser zulässig
◁——▷	= Hauptfirstrichtung
——.——.	= Baugrenze
▬ ▬ ▬	= Grenze des räumlichen Geltungsbereiches der Bebauungsplanänderung
▭	= Umgrenzung von Flächen für Nebenanlagen, Stellplätzen, Garagen und Gemeinschaftsanlagen
St	= Kraftfahrzeugstellplätze
Ga	= Garagen
ooooo	= Flächen zur Anpflanzung von dichtem Buschwerk aus standortgerechte einheimischen Großsträuchern (z. B. Haselnuß, Hainbuche)
Dächer von Wohngebäuden	= Satteldach, Dachneigung 35°, Kniestock 50 cm gemessen von OK. Rohdecke bis OK. Sparren an der Außenseite der Gebäudeumfassung, Dacheindeckung aus Frankfurter Pfannen, Farbton rot.

2. Hinweise: ------ = Grundstückseinteilung

3. Planvermerke:

1. Die Gemeinde Klosterlechfeld hat mit Beschluß vom 07.11.1983 und 9.4.1984 die vereinfachte 3. Änderung dieses Bebauungsplanes gemäß § 10 BBauG als Satzung beschlossen.

Klosterlechfeld, den 22.5.1984
Gemeinde Klosterlechfeld
(Dammert)
Erster Bürgermeister

2. Das Landratsamt Augsburg hat die Änderung des Bebauungsplanes mit Bescheid vom 16.02.1984 Nr. 501-610-18/711-162 gemäß § 11 BBauG genehmigt.

Landratsamt Augsburg 27. Juli 1984, den
I.A.
Oberried
Regierungsamtsrat

3. Die 3. Änderung des Bebauungsplanes wurde am 9.8.1984 ortsüblich bekanntgemacht. Mit dieser Bekanntmachung wird der Bebauungsplan rechtsverbindlich.

Klosterlechfeld, den 20.8.1984
Gemeinde Klosterlechfeld
(Dammert)
Erster Bürgermeister

Geändert und ergänzt gemäß Bescheid des Landratsamtes Augsburg vom 16.02.1984 Nr. 501-610-18/711-162.

Klosterlechfeld, den 22.5.1984
Gemeinde Klosterlechfeld
(Dammert)
Erster Bürgermeister