



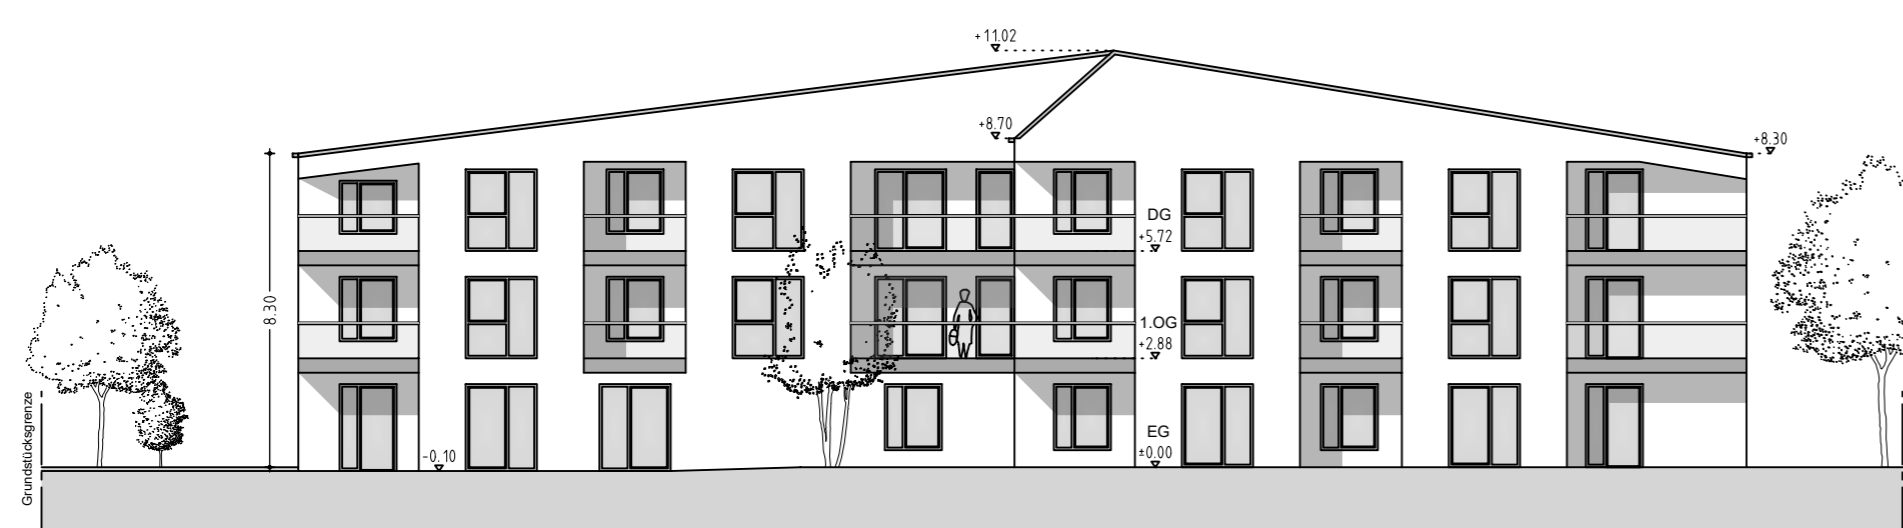

Ansicht Nord




Ansicht Ost

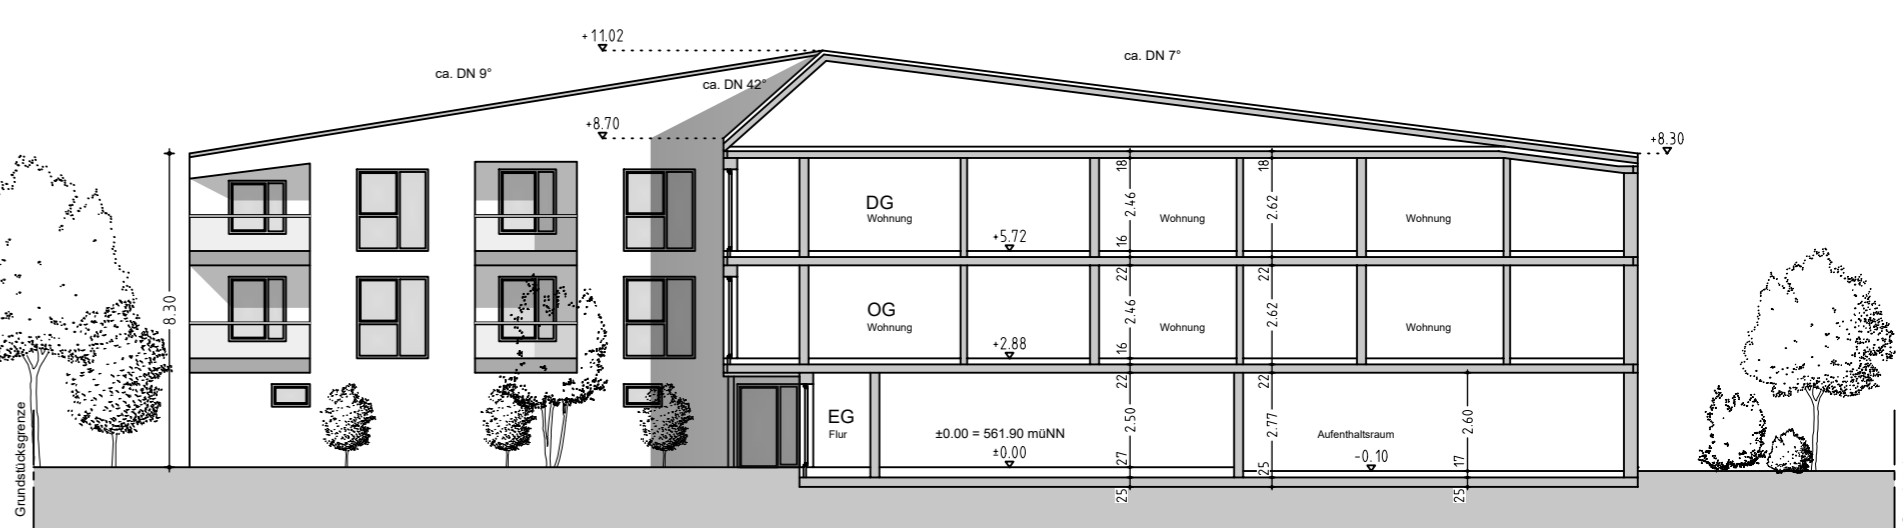

Schnitt I-I



Ansicht Süd

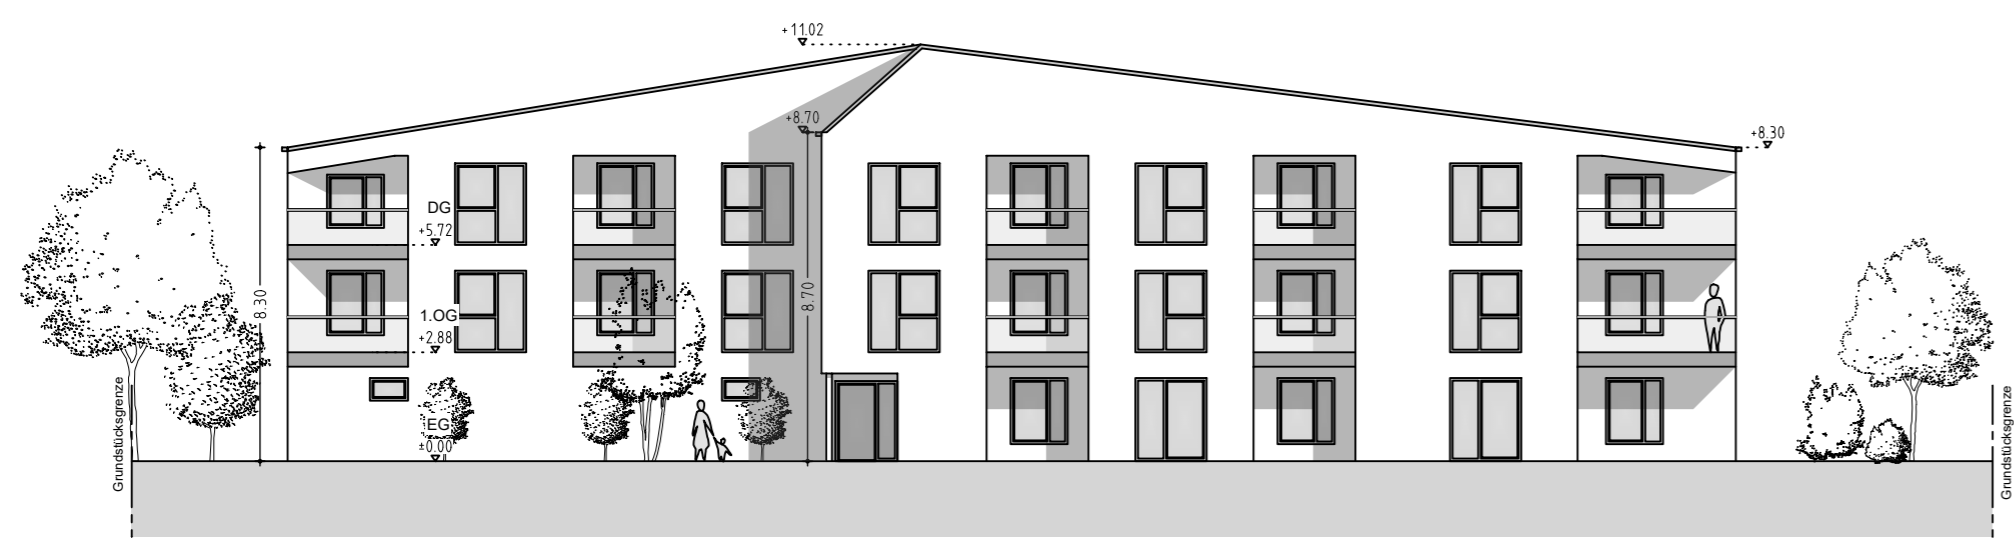


Ansichten_Schnitt

M 1:200

Neubau Betreutes Wohnen an der Elias-Holl-Straße

Vorhaben- und Erschließungsplan

 

Datum: 09.12.2024

Plan-Nr.: 1.03

Gezeichnet: PARS GmbH Tel. 0821 / 50 10 5 - 16 info@parsgmbh.de