


Grenze des räumlichen Geltungsbereiches

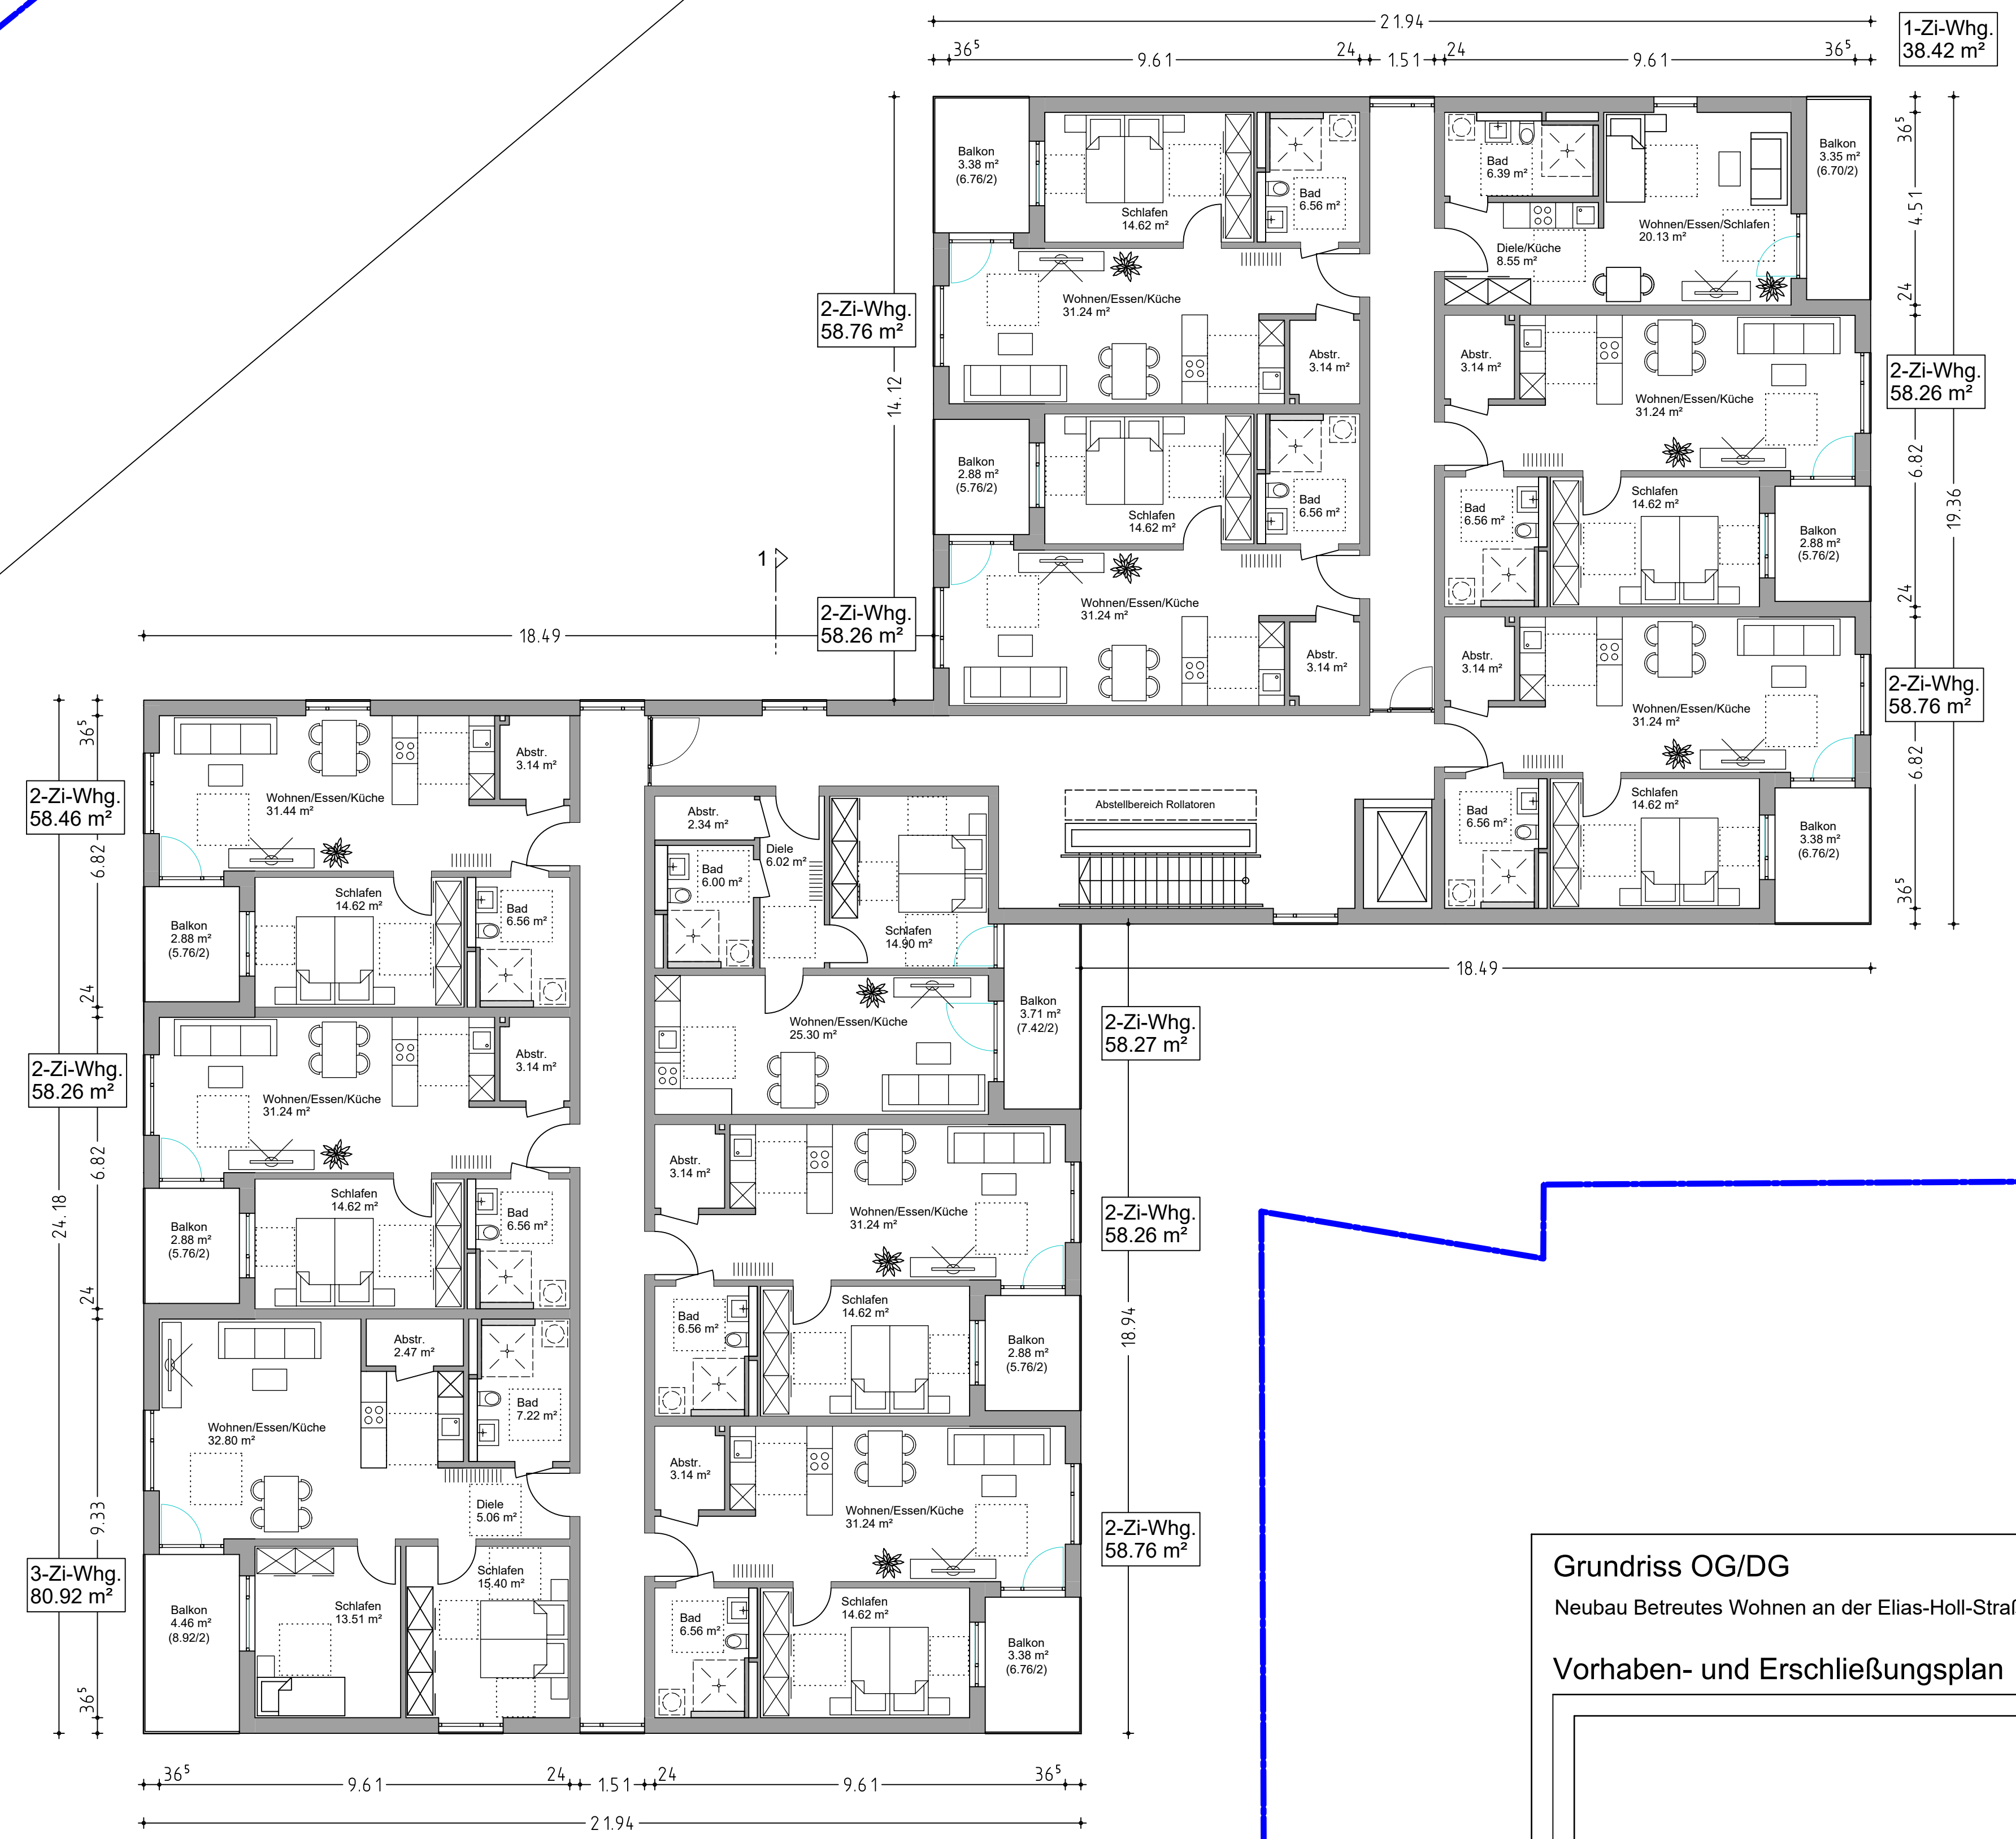

Grundriss OG/DG
 Neubau Betreutes Wohnen an der Elias-Holl-Straße
 Vorhaben- und Erschließungsplan

M 1:100

Datum: 09.12.2024
 Plan-Nr.: 1.02

Gezeichnet: PARS GmbH Tel. 0821 / 50 10 5 - 16 info@parsgmbh.de